


間取り図

2階



ベランダ

1階

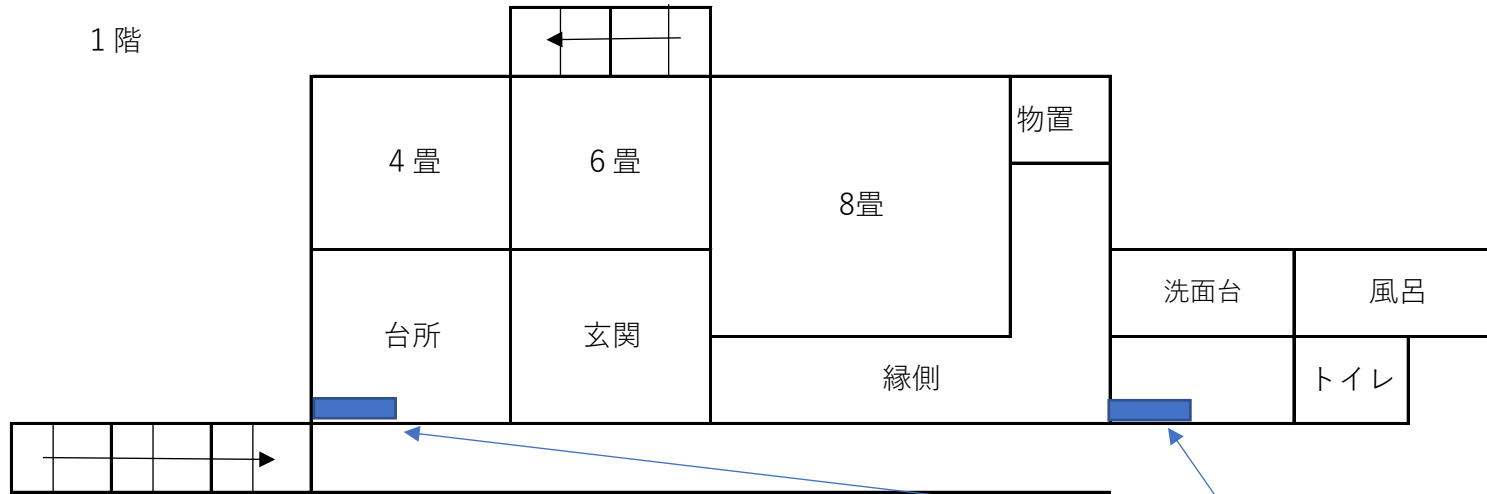

戸あり

※家財については、所有者が処分する